

KII.1

КАДАСТРОВЫЙ ПАСПОРТ ЗЕМЕЛЬНОГО УЧАСТКА

1	Кадастровый номер: 26:34:030113:54	2	Лист № 1	3	Всего листов: 2
4	Номер кадастрового квартала: 26:34:030113	6	Дата внесения номера в государственный кадастр недвижимости: 22.06.2007		
5	Предельные номера: 26:34:030113:41				
7					
8	Кадастровые номера объектов капитального строительства: —				
9	Адрес (описание местоположения): край Ставропольский, г. Кисловодск, ул. Пятигорская, 50				
10	Категория земель: Земли населенных пунктов				
11	Разрешенное использование: многоквартирные жилые дома не более 6 этажей				
12	Площадь: 1000+/-11 кв. м				
13	Кадастровая стоимость: 9448410 руб.				
14	Сведения о правах:				
	Правообладатель	Вид права, номер и дата регистрации	Особые отметки	Документ	
	Канкулов Азамат Замирович	собственность, № 26-26-15/035/2011-106 от 16.12.2011	—	—	
15	Особые отметки: Запрос №26-0-1-70/4001/2015-470				
16	Сведения о природных объектах: —				
17	Дополнительные сведения:				
	17.1	Кадастровые номера участков, образованных с земельным участком: —			
	17.2	Кадастровый номер преобразованного участка: —			
	17.3	Кадастровые номера участков, подлежащих снятию или снятых с кадастрового учета: 26:34:030113:41			
	17.4	Кадастровые номера участков, образованных из земельного участка: —			
18	Характер сведений государственного кадастра недвижимости (статус записи о земельном участке): Сведения об объекте имеют статус ранее учтенные				
19	Сведения о кадастровых инженерах: —				

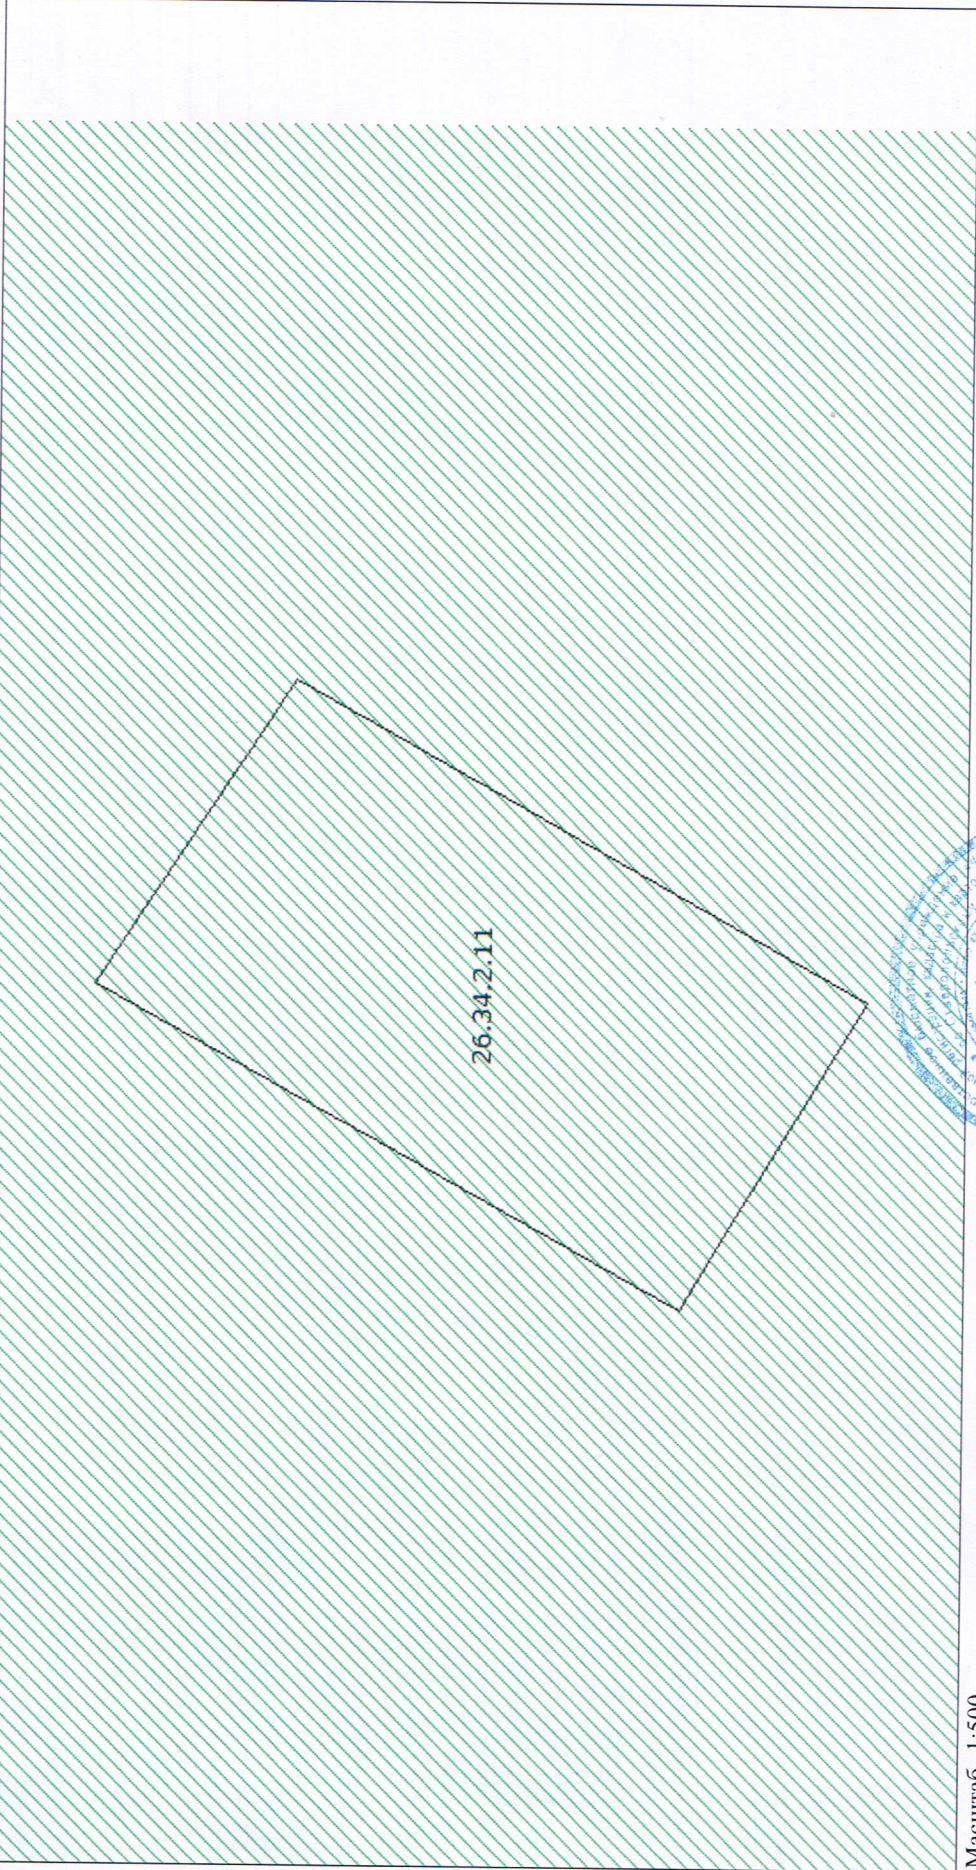
Начальник отдела по г.Кислородску филиала ФГБУ "ФКП Росреестра" по Ставропольскому краю
(полное наименование должности)

О. С. Тагиев
(инициалы, фамилия)



КАДАСТРОВЫЙ ПАСПОРТ ЗЕМЕЛЬНОГО УЧАСТКА

"16" февраля 2015 г. № 26/501/15-89629

1	Кадастровый номер:	26:34:030113:54	2	Лист № 2	3	Всего листов: 2
4	План (чертеж, схема) земельного участка					
						
5	Масштаб 1:500		Условные знаки: —			



Начальник отдела по г.Кисловодску филиала ФГБУ "ФКП Росреестра" по Ставропольскому краю (полное наименование должности)	О. С. Тагтев (инициалы, фамилия)
--	-------------------------------------